M.O.P. Dirección de E. hidroeléctricos

Aprovechamiento Hidroeléctrico del

Río Negro

Obra Rincón del Bonete

Camino de comunicación

entre el embalse y el río aguas abajo

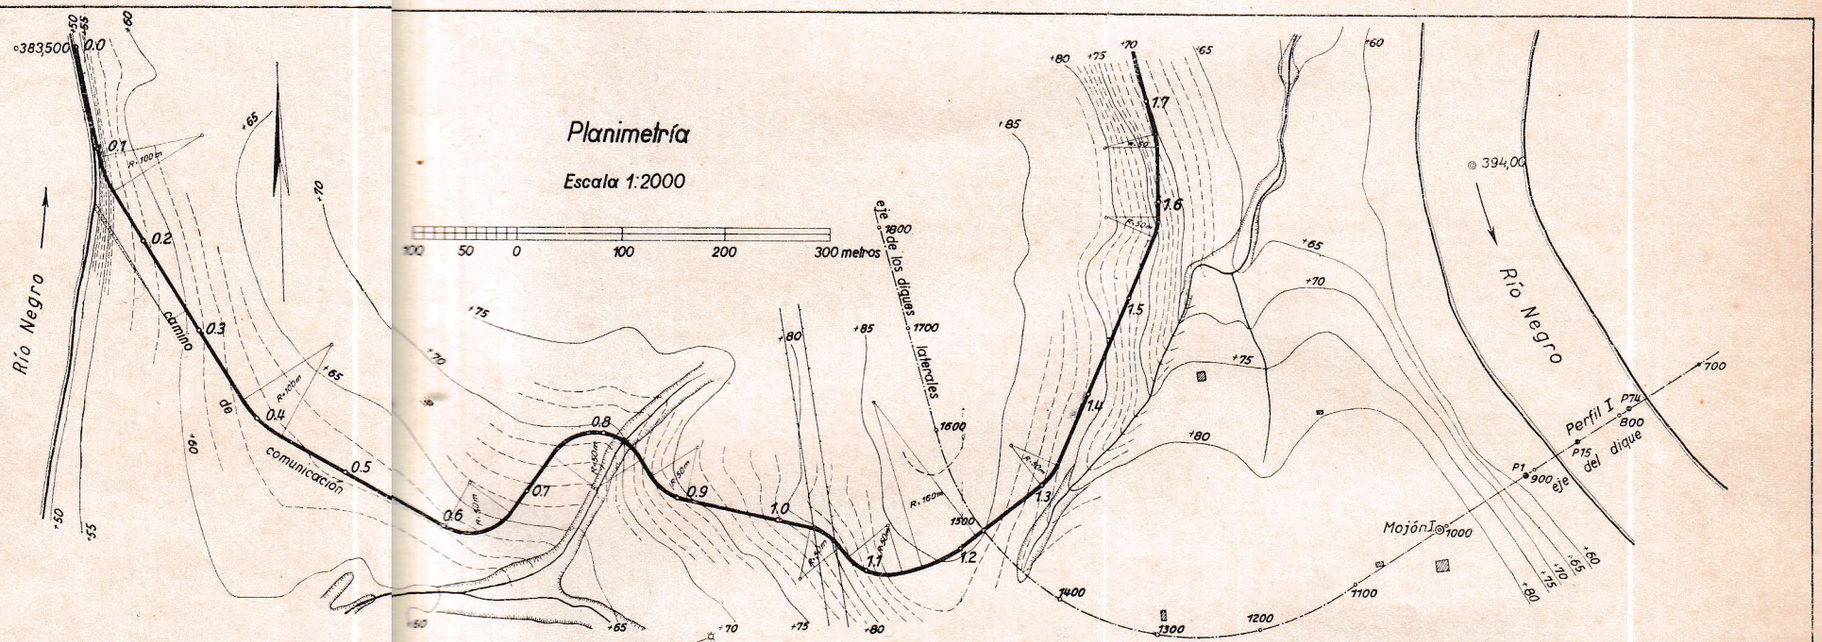

Planimetría

Escala 1:2000

100 50 0 100 200 300 metros

Perfil longitudinal del camino

Escala 1:200 / 2000

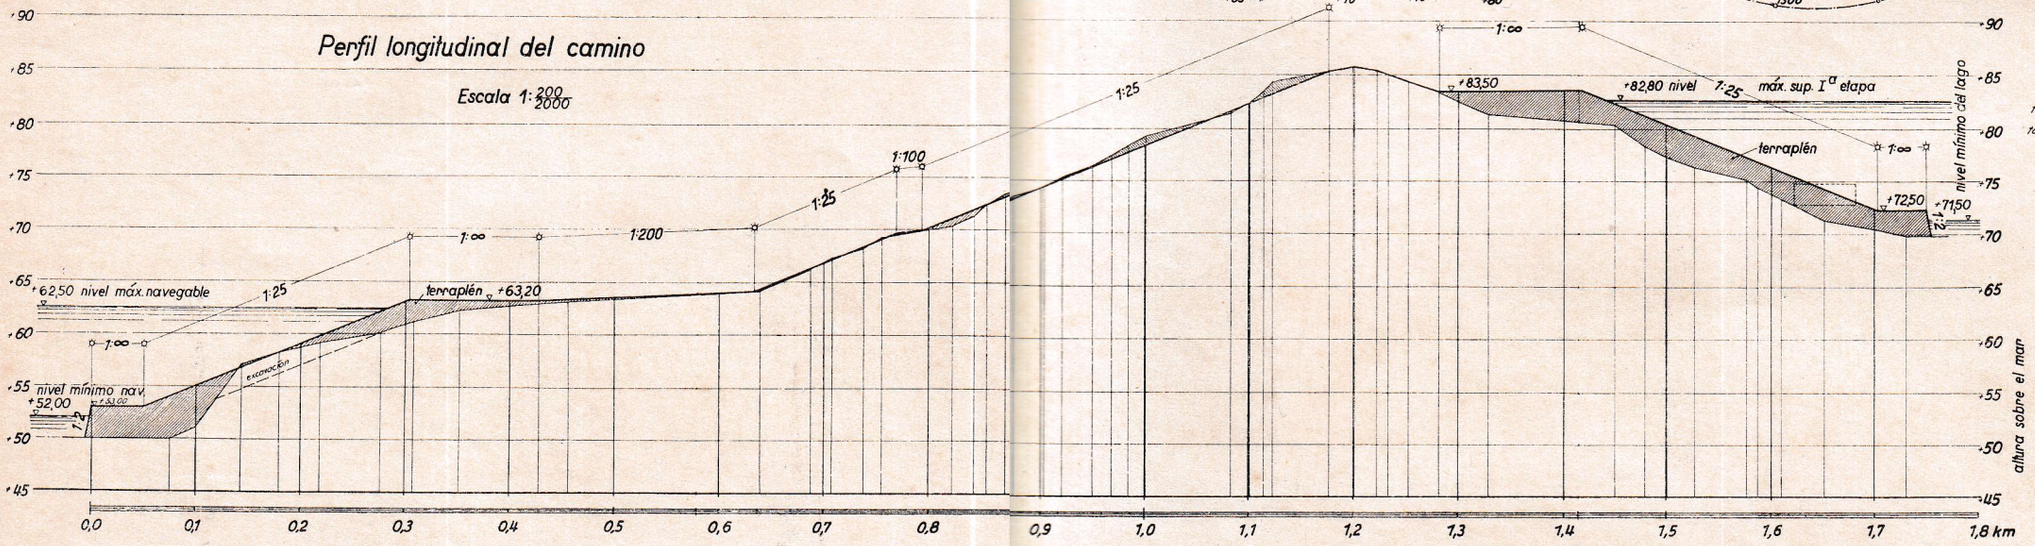

Perfil normal

para terraplén y desmonte

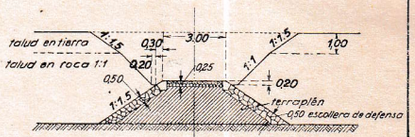

Escala 1:100

	fecha	nombre
Proyectado	6.8.33.	
Dibujado	20.9.33.	
Controlado	6.33	

Dr. Ing. A. Ludin

Escala 1:200 / 2000 — Camino de comunicación

Plano Nº 37

Archivo Nº 645

Jefe de sección:

Inspector general:

Berlín, el 3 XII 33.

El Ingeniero: